



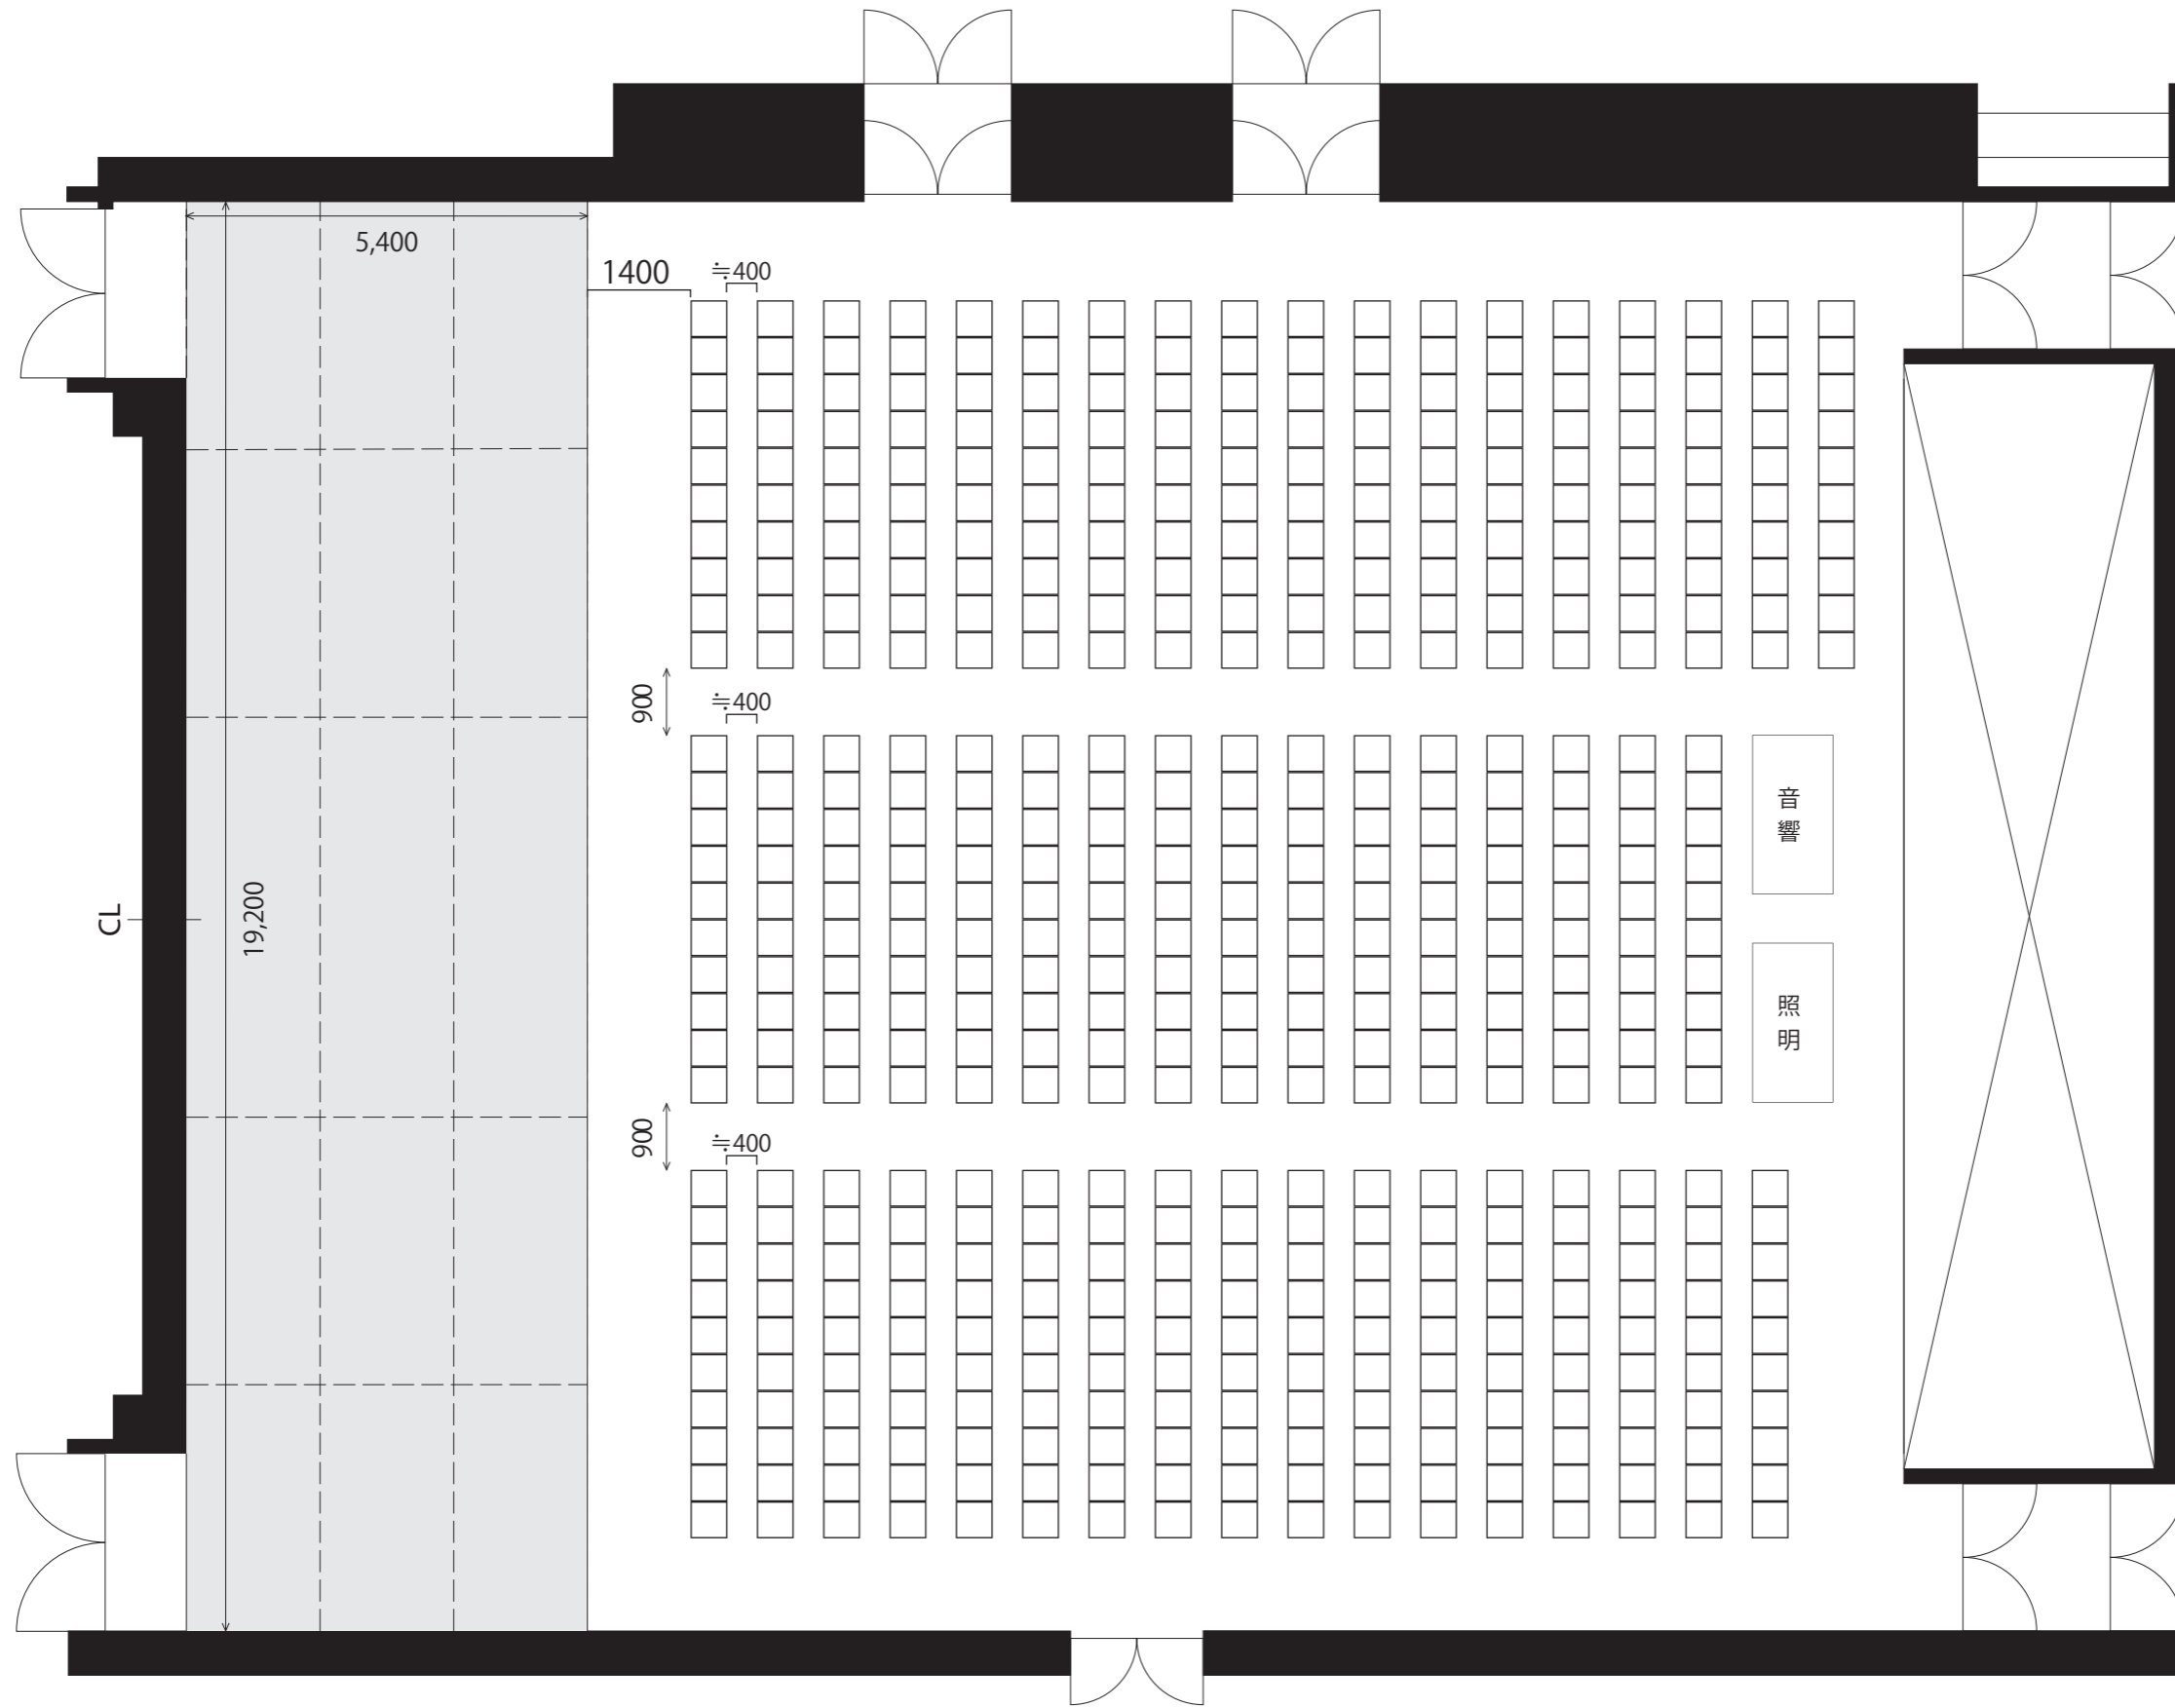

LANDMARK HALL

5F客席・ステージ図 SCALE 1/100

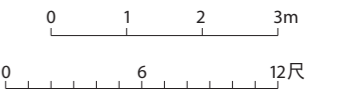

※座席と座席の間は40cmで座席サイズは50cm、1スパンが90cmとなります。

ランドマークホール	TITLE スタッキング・チェア510席			SCALE 1/100	No.
	DATE	DRAWN	CHECK	CONSENT	