



LANDMARK HALL

5F平面図

0 1 2 3 4 5m

0 6 12 18尺



ランドマークホール	TITLE			SCALE	No.
	DATE	DRAWN	CHECK	CONSENT	




LANDMARK HALL

5F平面図

0 1 2 3 4 5m

0 6 12 18尺


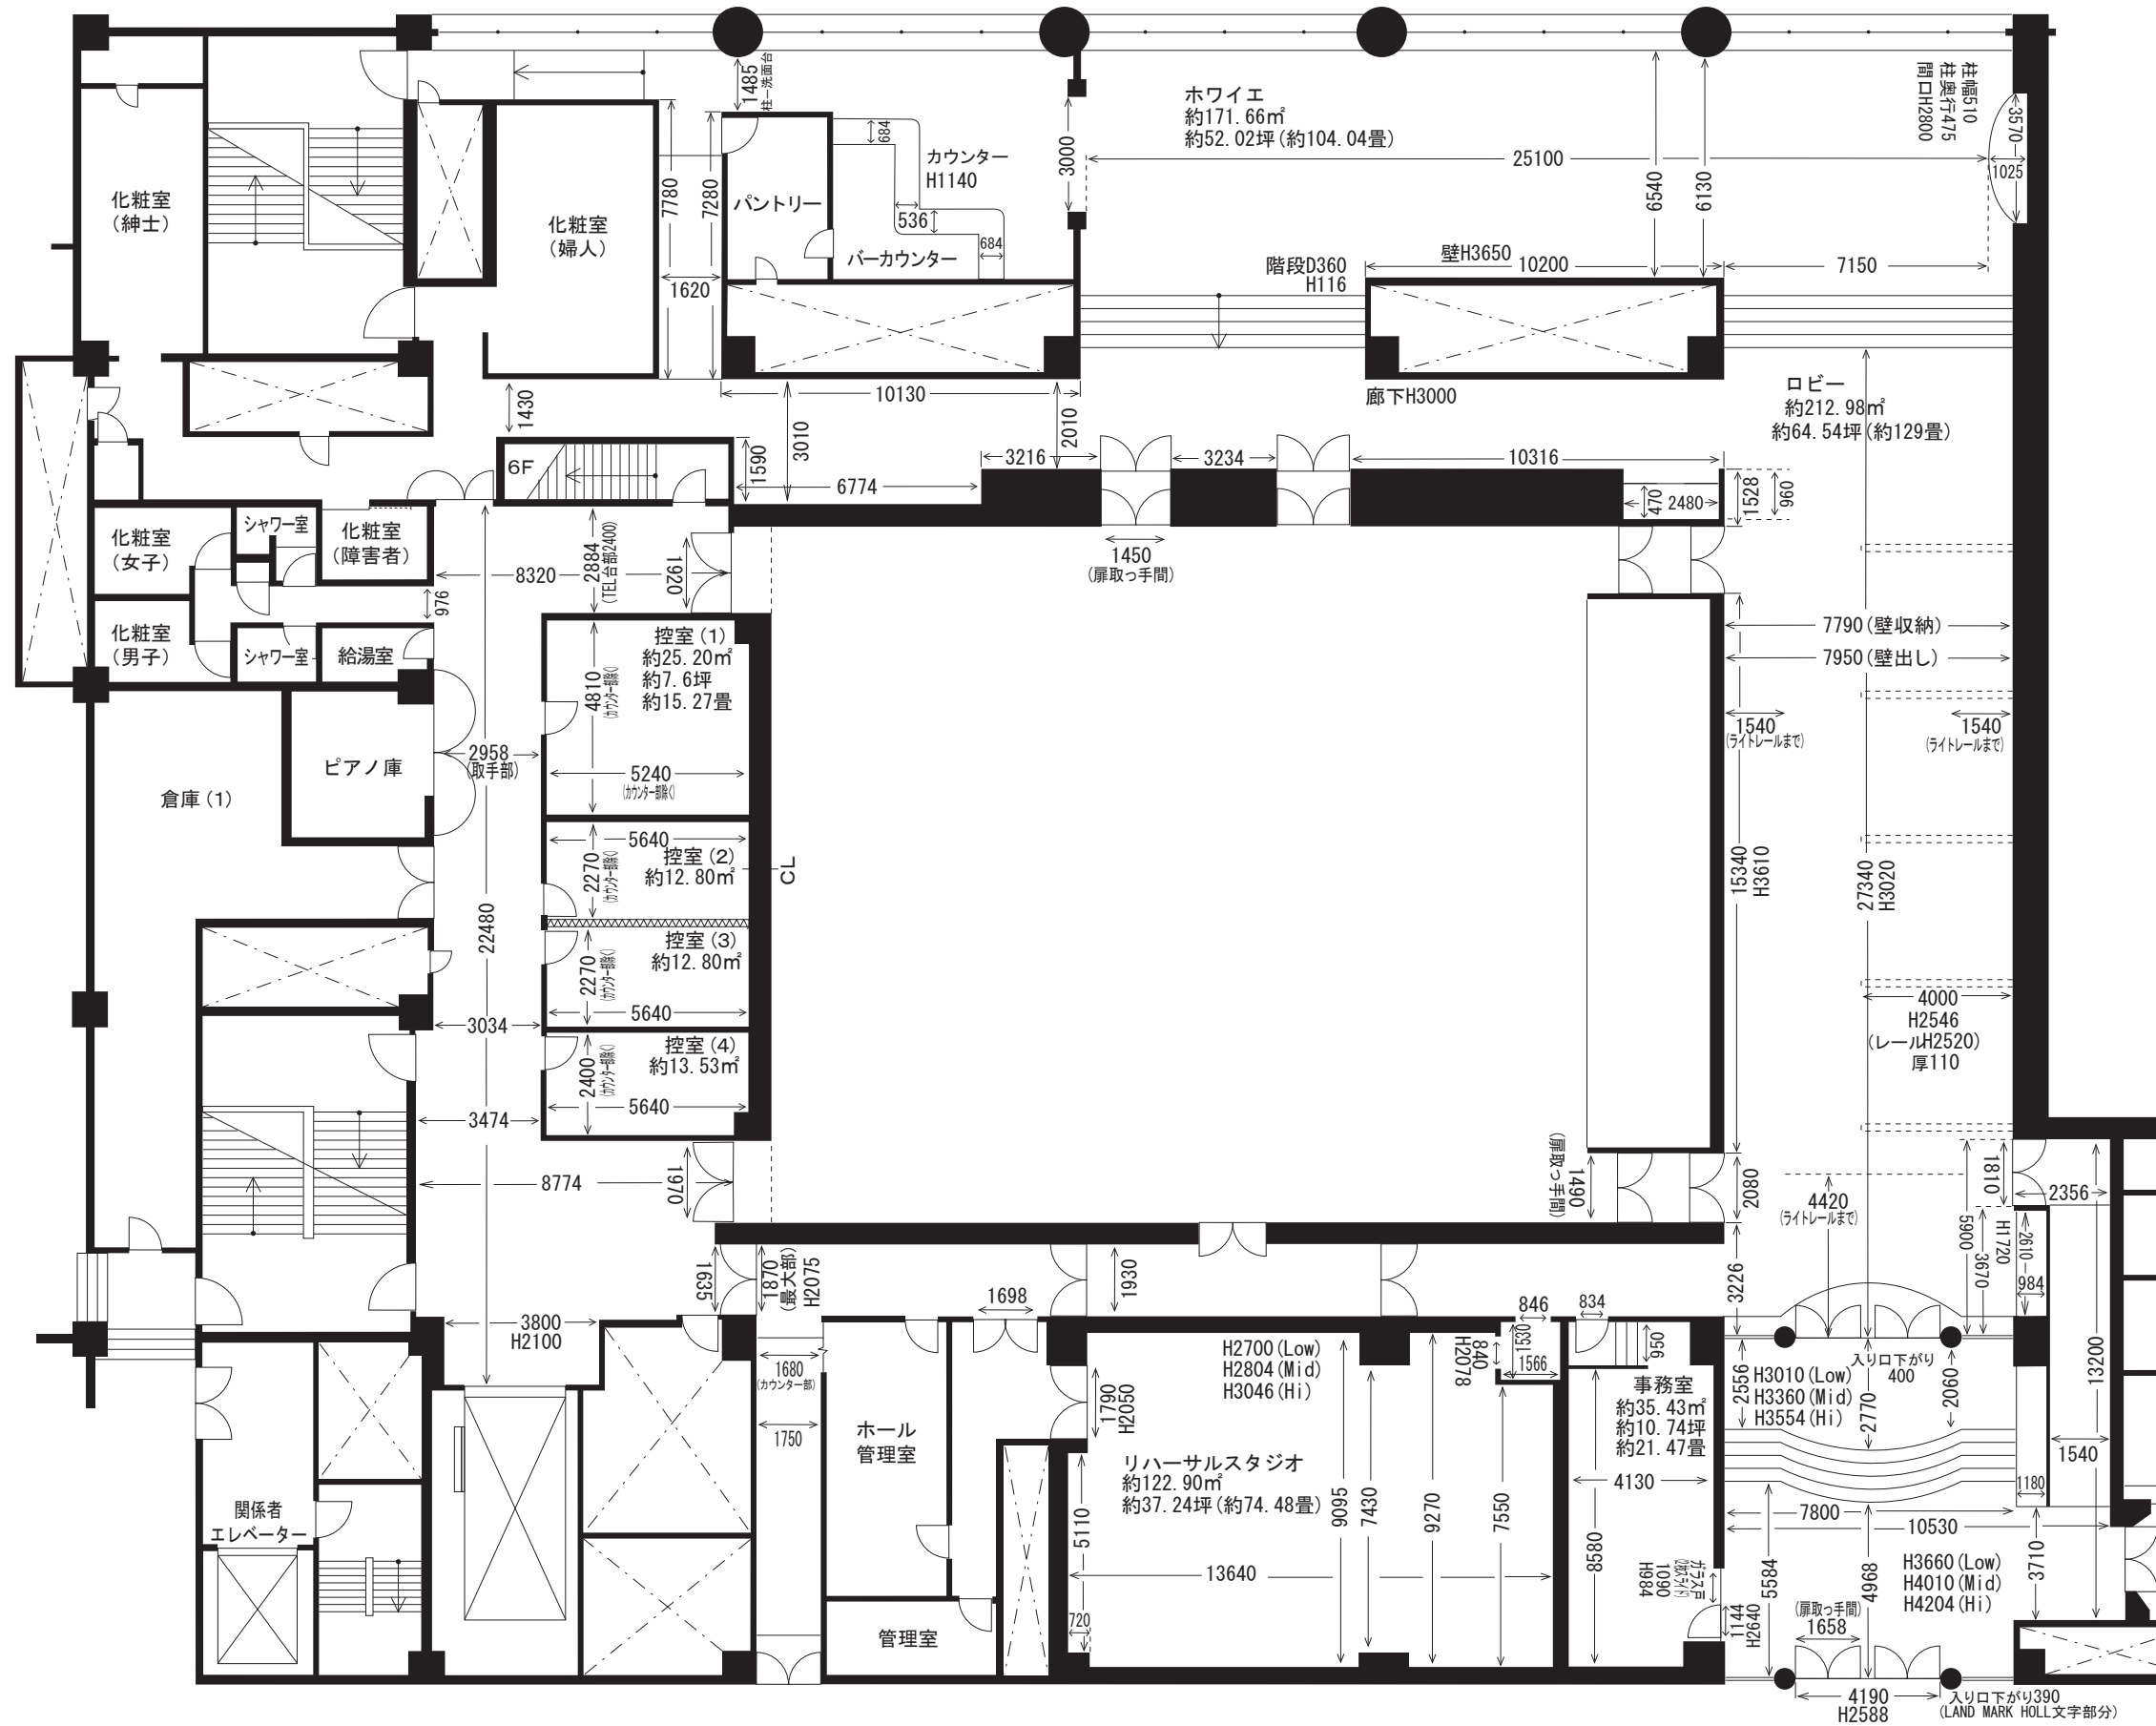


ランドマークホール	TITLE			SCALE		No.
	DATE	DRAWN	CHECK	CONSENT		



LANDMARK HALL

断面図 SCALE 1/100

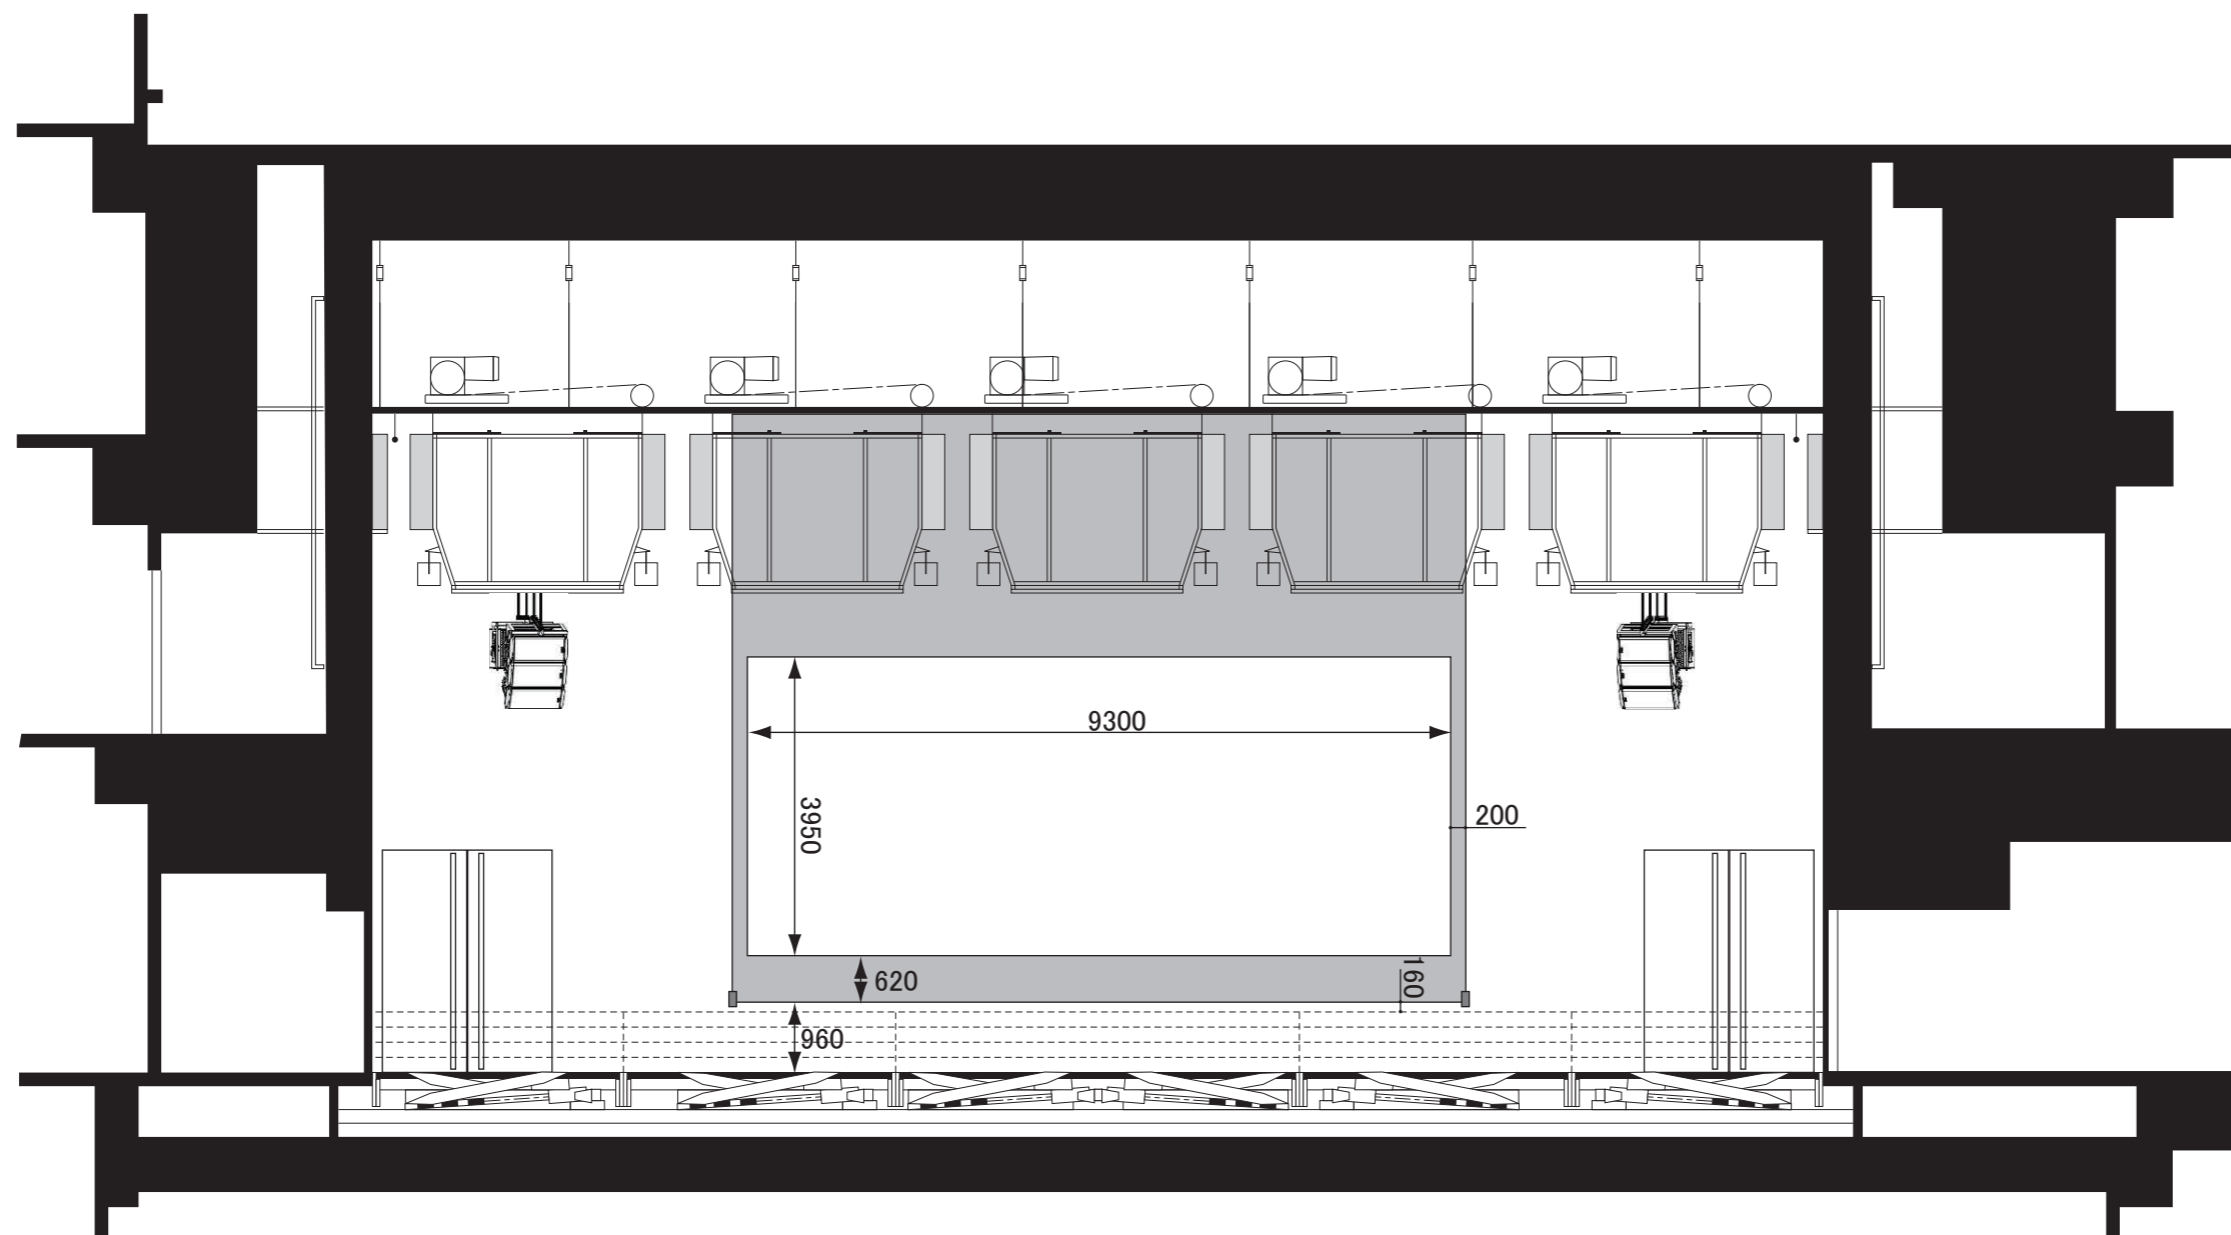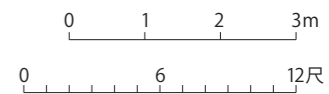



昇降ステージ略仕様					
名称	寸法(mm)	ストローク	速度	荷重(kg/m ²) 可動時/停止時	台数
昇降ステージ (間口 1800~19342) (奥行 1800~7200)	3300×1814	200×4段階	800mm/80s	100 360	8
	3600×1814	200×4段階	800mm/80s	100 360	8
	5400×1814	200×4段階	800mm/80s	100 360	4

ランドマークホール	TITLE			SCALE	1/100	No.
	DATE	DRAWN	CHECK	CONSENT		



LANDMARK HALL

断面図 SCALE 1/100

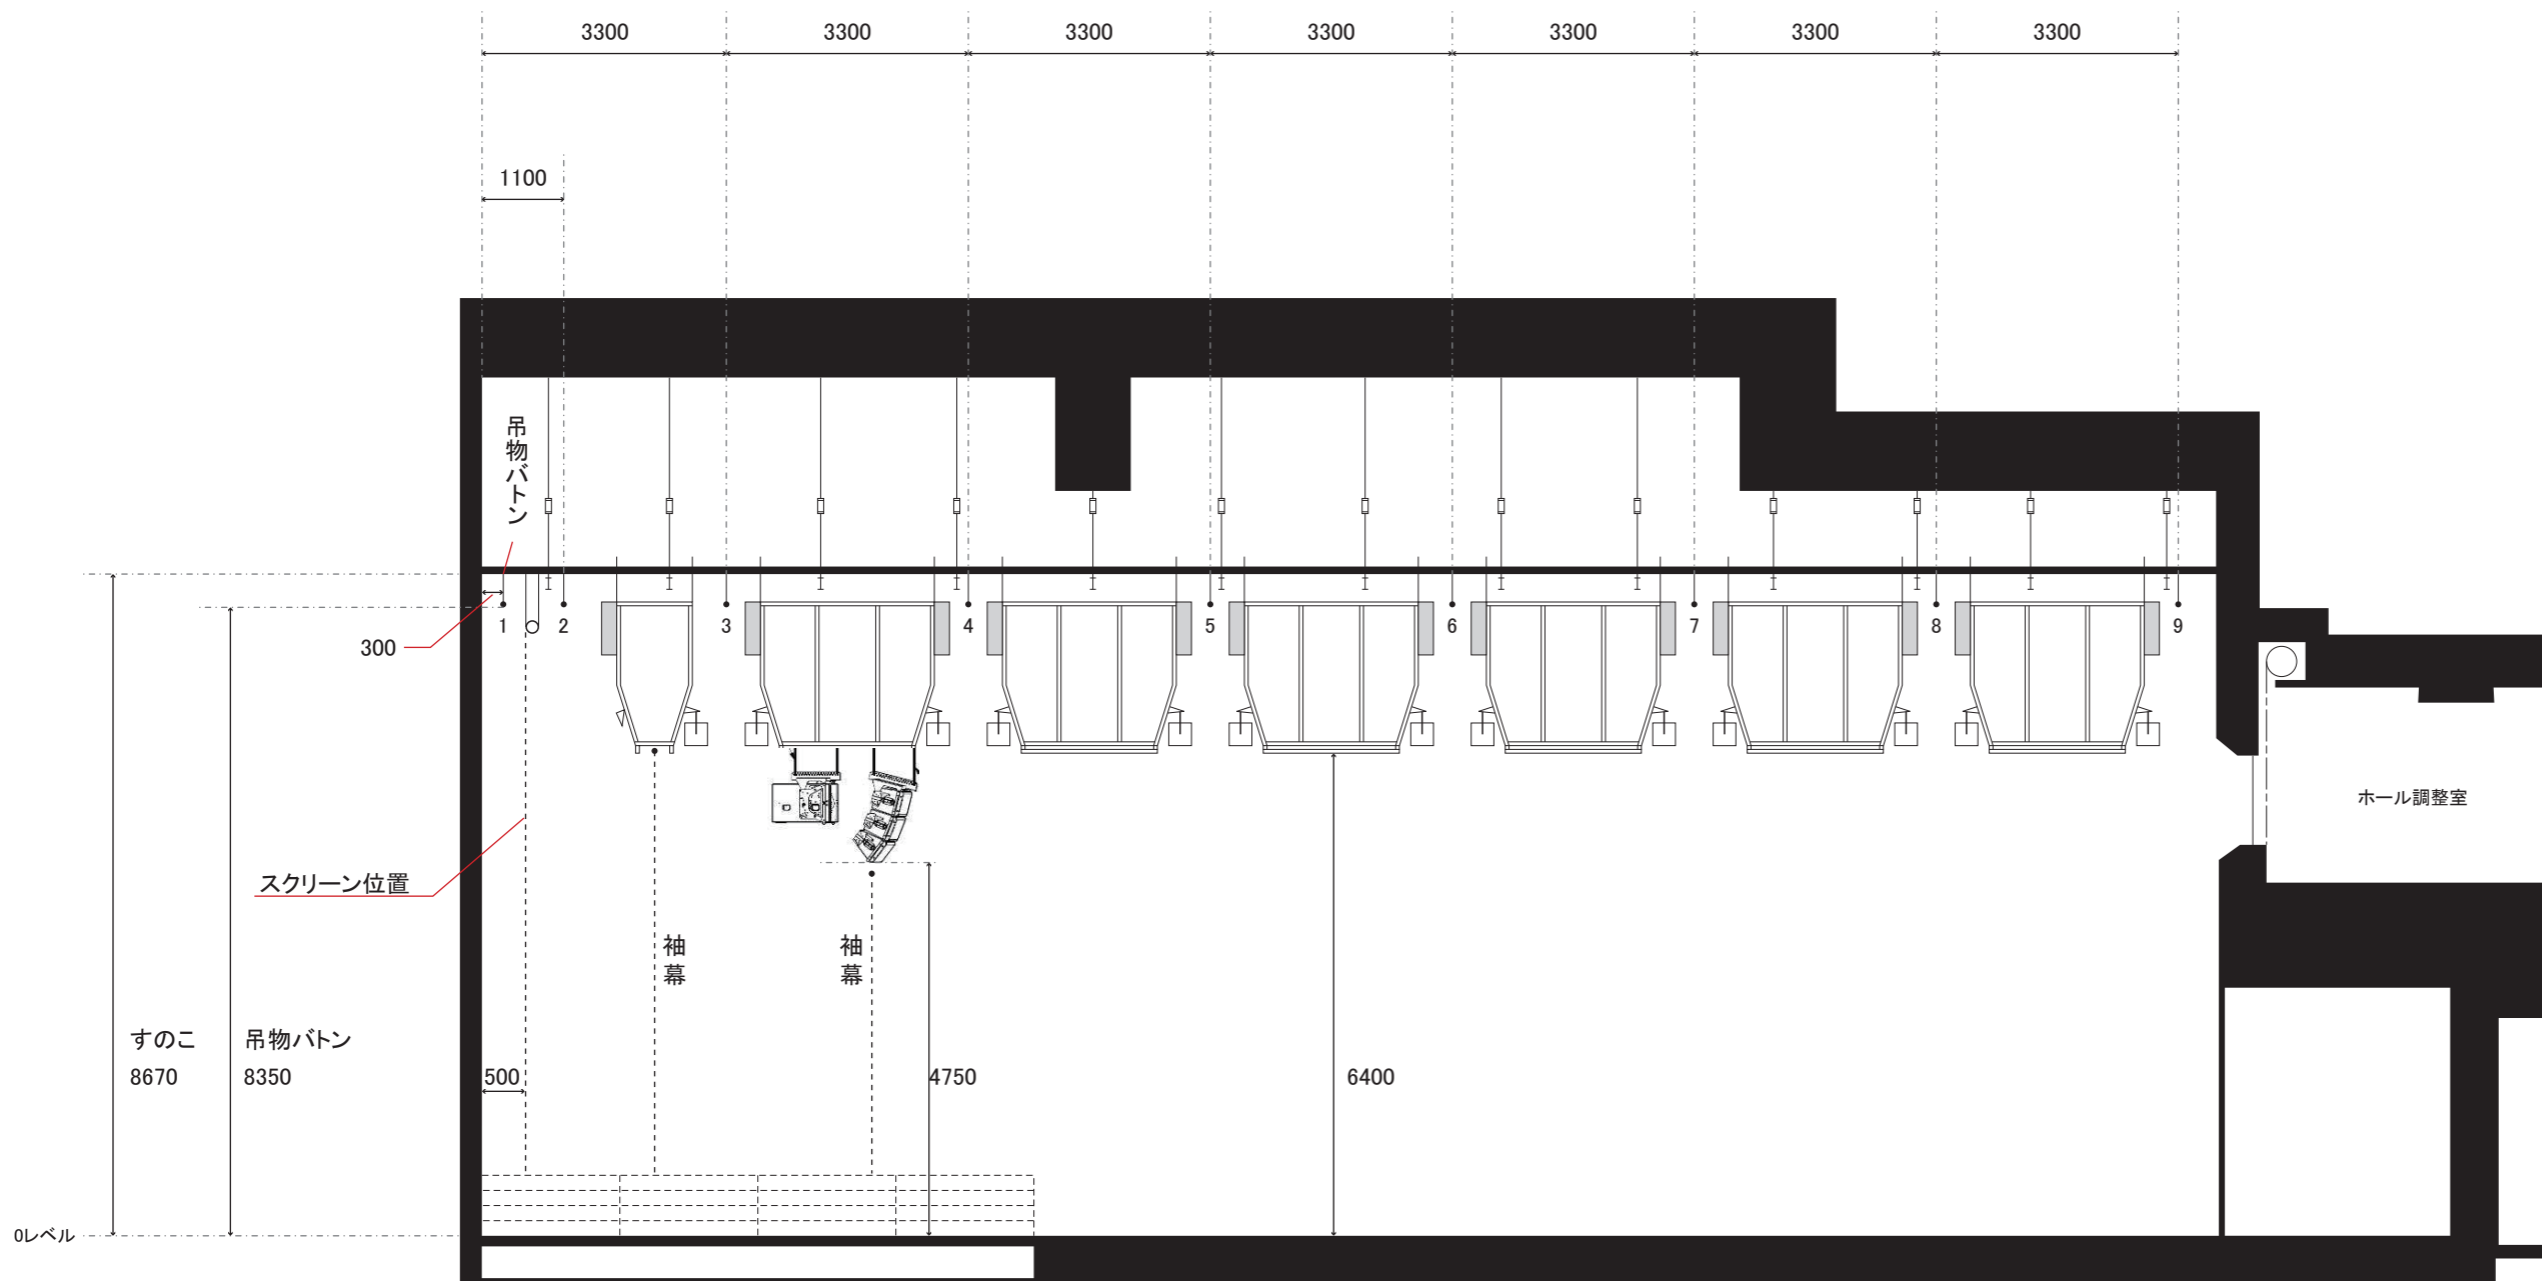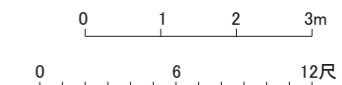

0レベル～東西バトン 7820

吊り物略仕様		寸法 (mm)	荷重 (kg)		速度 (m/min)	ストローク (mm)	吊り点 × ワイヤー	台数
名称			全吊荷重	積載荷重				
吊り物バトン	①～⑨	17,600	500	400	10	7,500	8 × φ4	9
電動式スクリーン							2 × φ4	1
東西ライトバトン	① 上手	7,650	450	330	10	7,000	4 × φ5	2
	② 下手	7,650	450	330	10	7,000	4 × φ5	2
	③	1,265 × 3,625	450	360	10	7,000	4 × φ5	2
ライトキューブ	①～③⑩	2,800 × 2,300	1,500	500	10	6,000	4 × φ10	30
ライトブリッジ		17,600 × 950	3,500	1,100	10	6,000	12 × φ6.3	1

ランドマークホール	TITLE			SCALE	1/100	No.
	DATE	DRAWN	CHECK	CONSENT		




LANDMARK HALL

吊物図 SCALE 1/100 (≒)

0 1 2 3m (≒)

0 6 12尺 (≒)

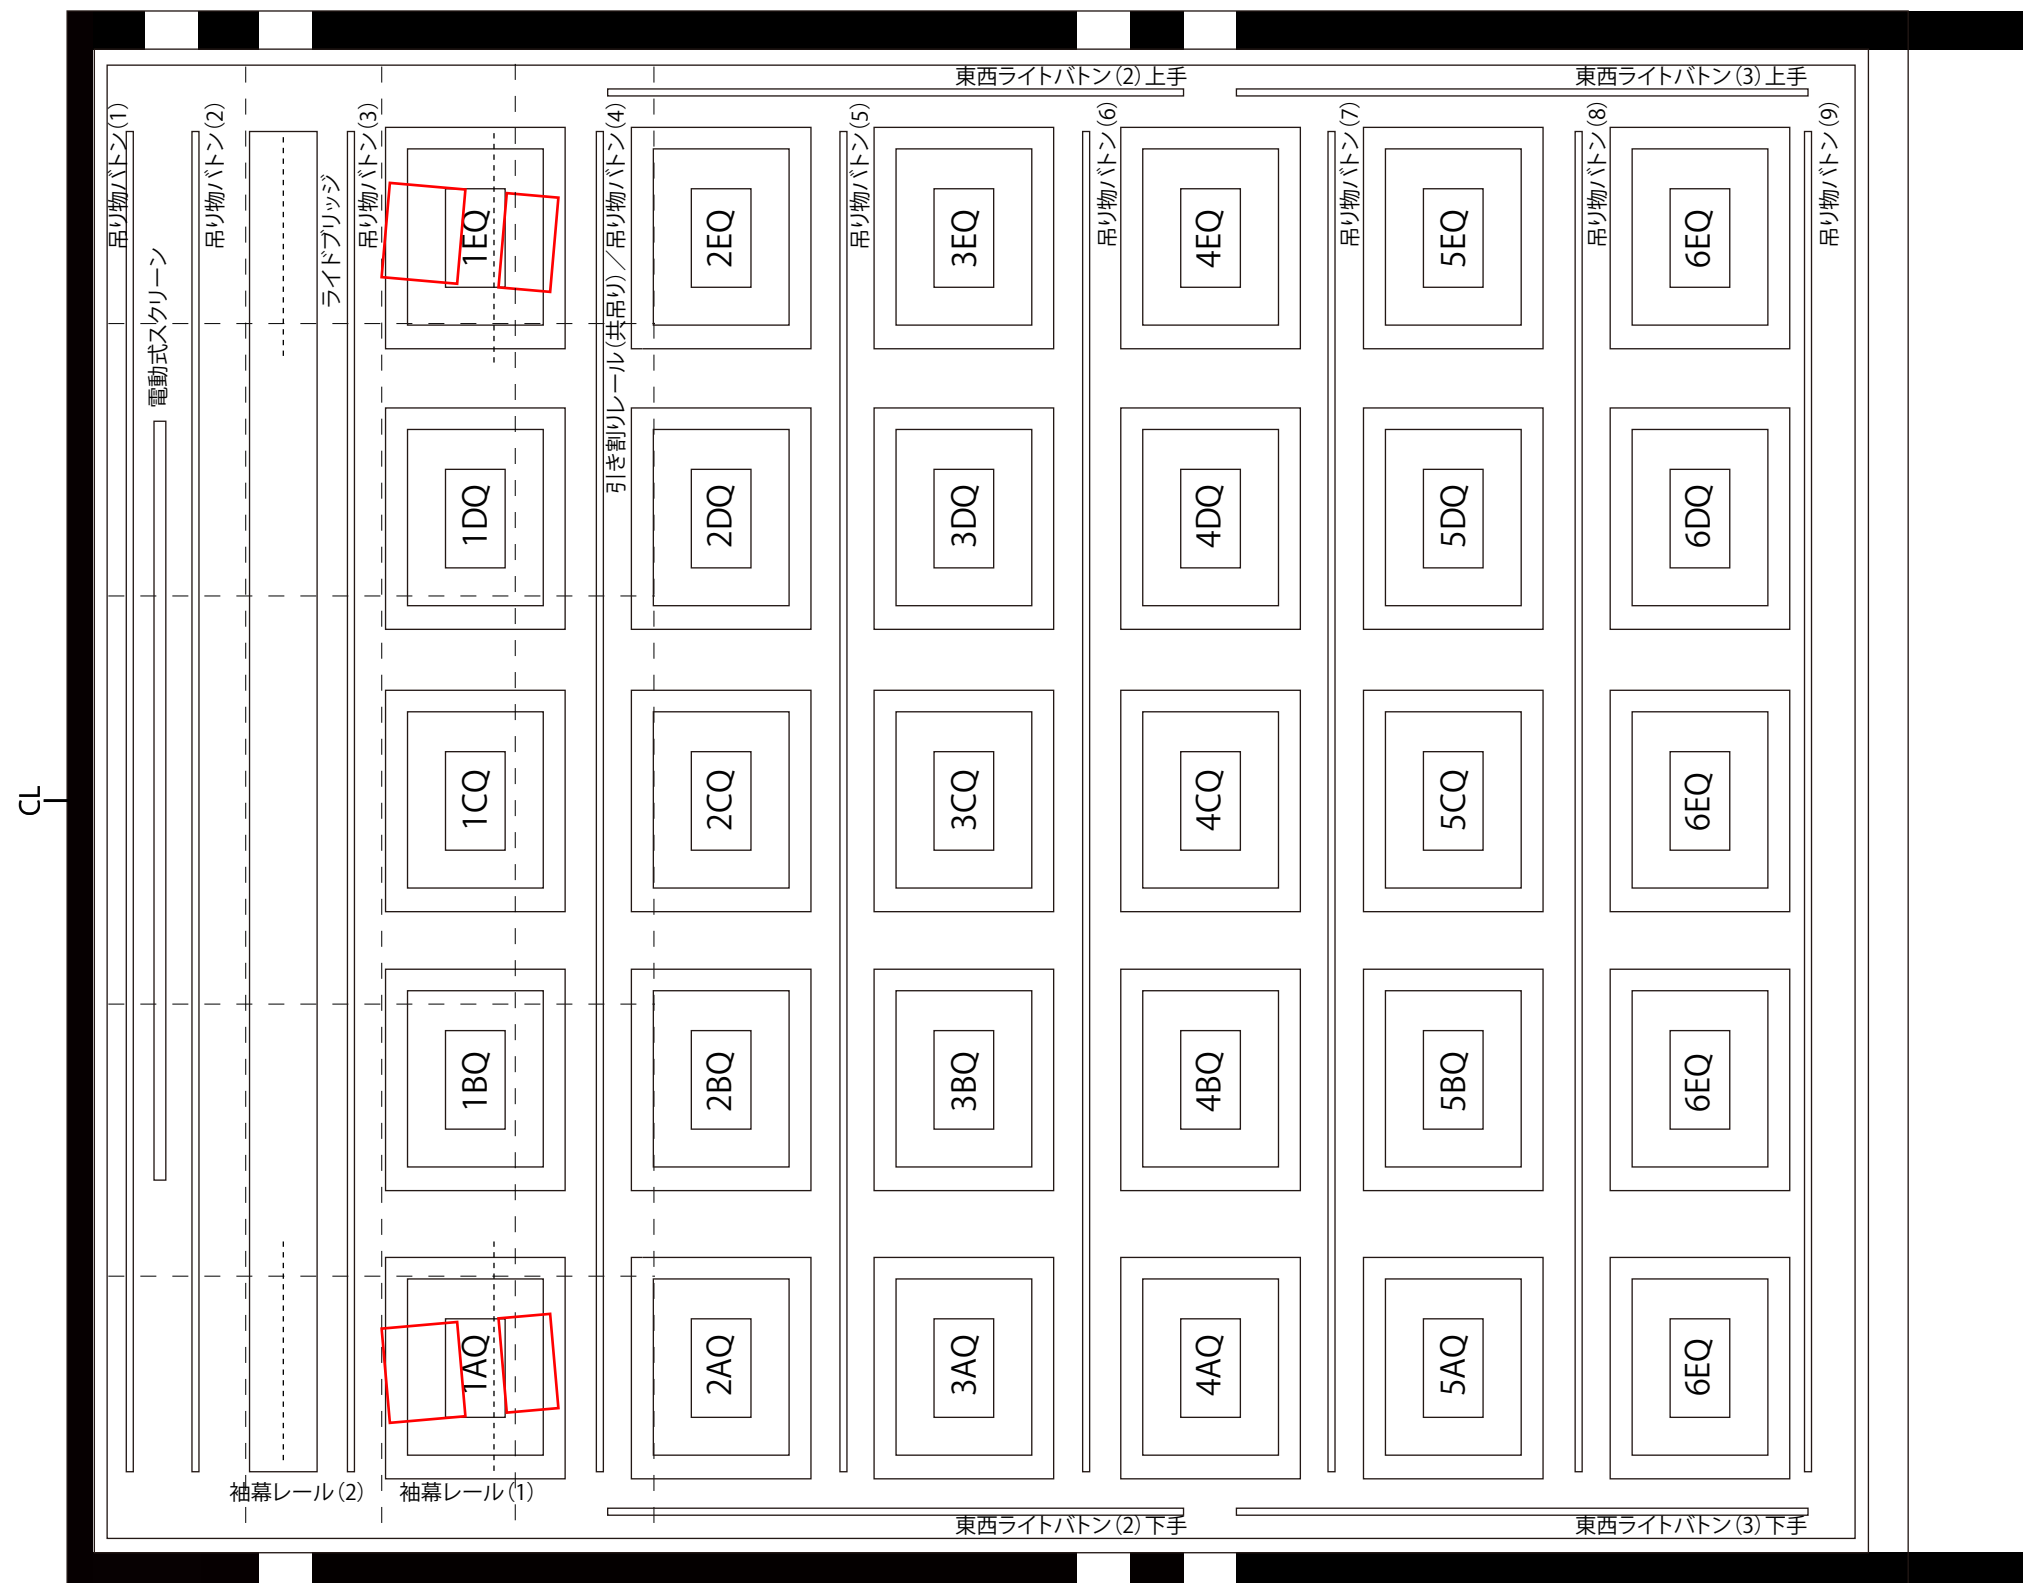

ランドマークホール

TITLE

DATE

DRAWN

CHECK

SCALE

CONSENT

No.




LANDMARK HALL

5F客席・ステージ図 SCALE 1/100

0 1 2 3m

0 6 12尺

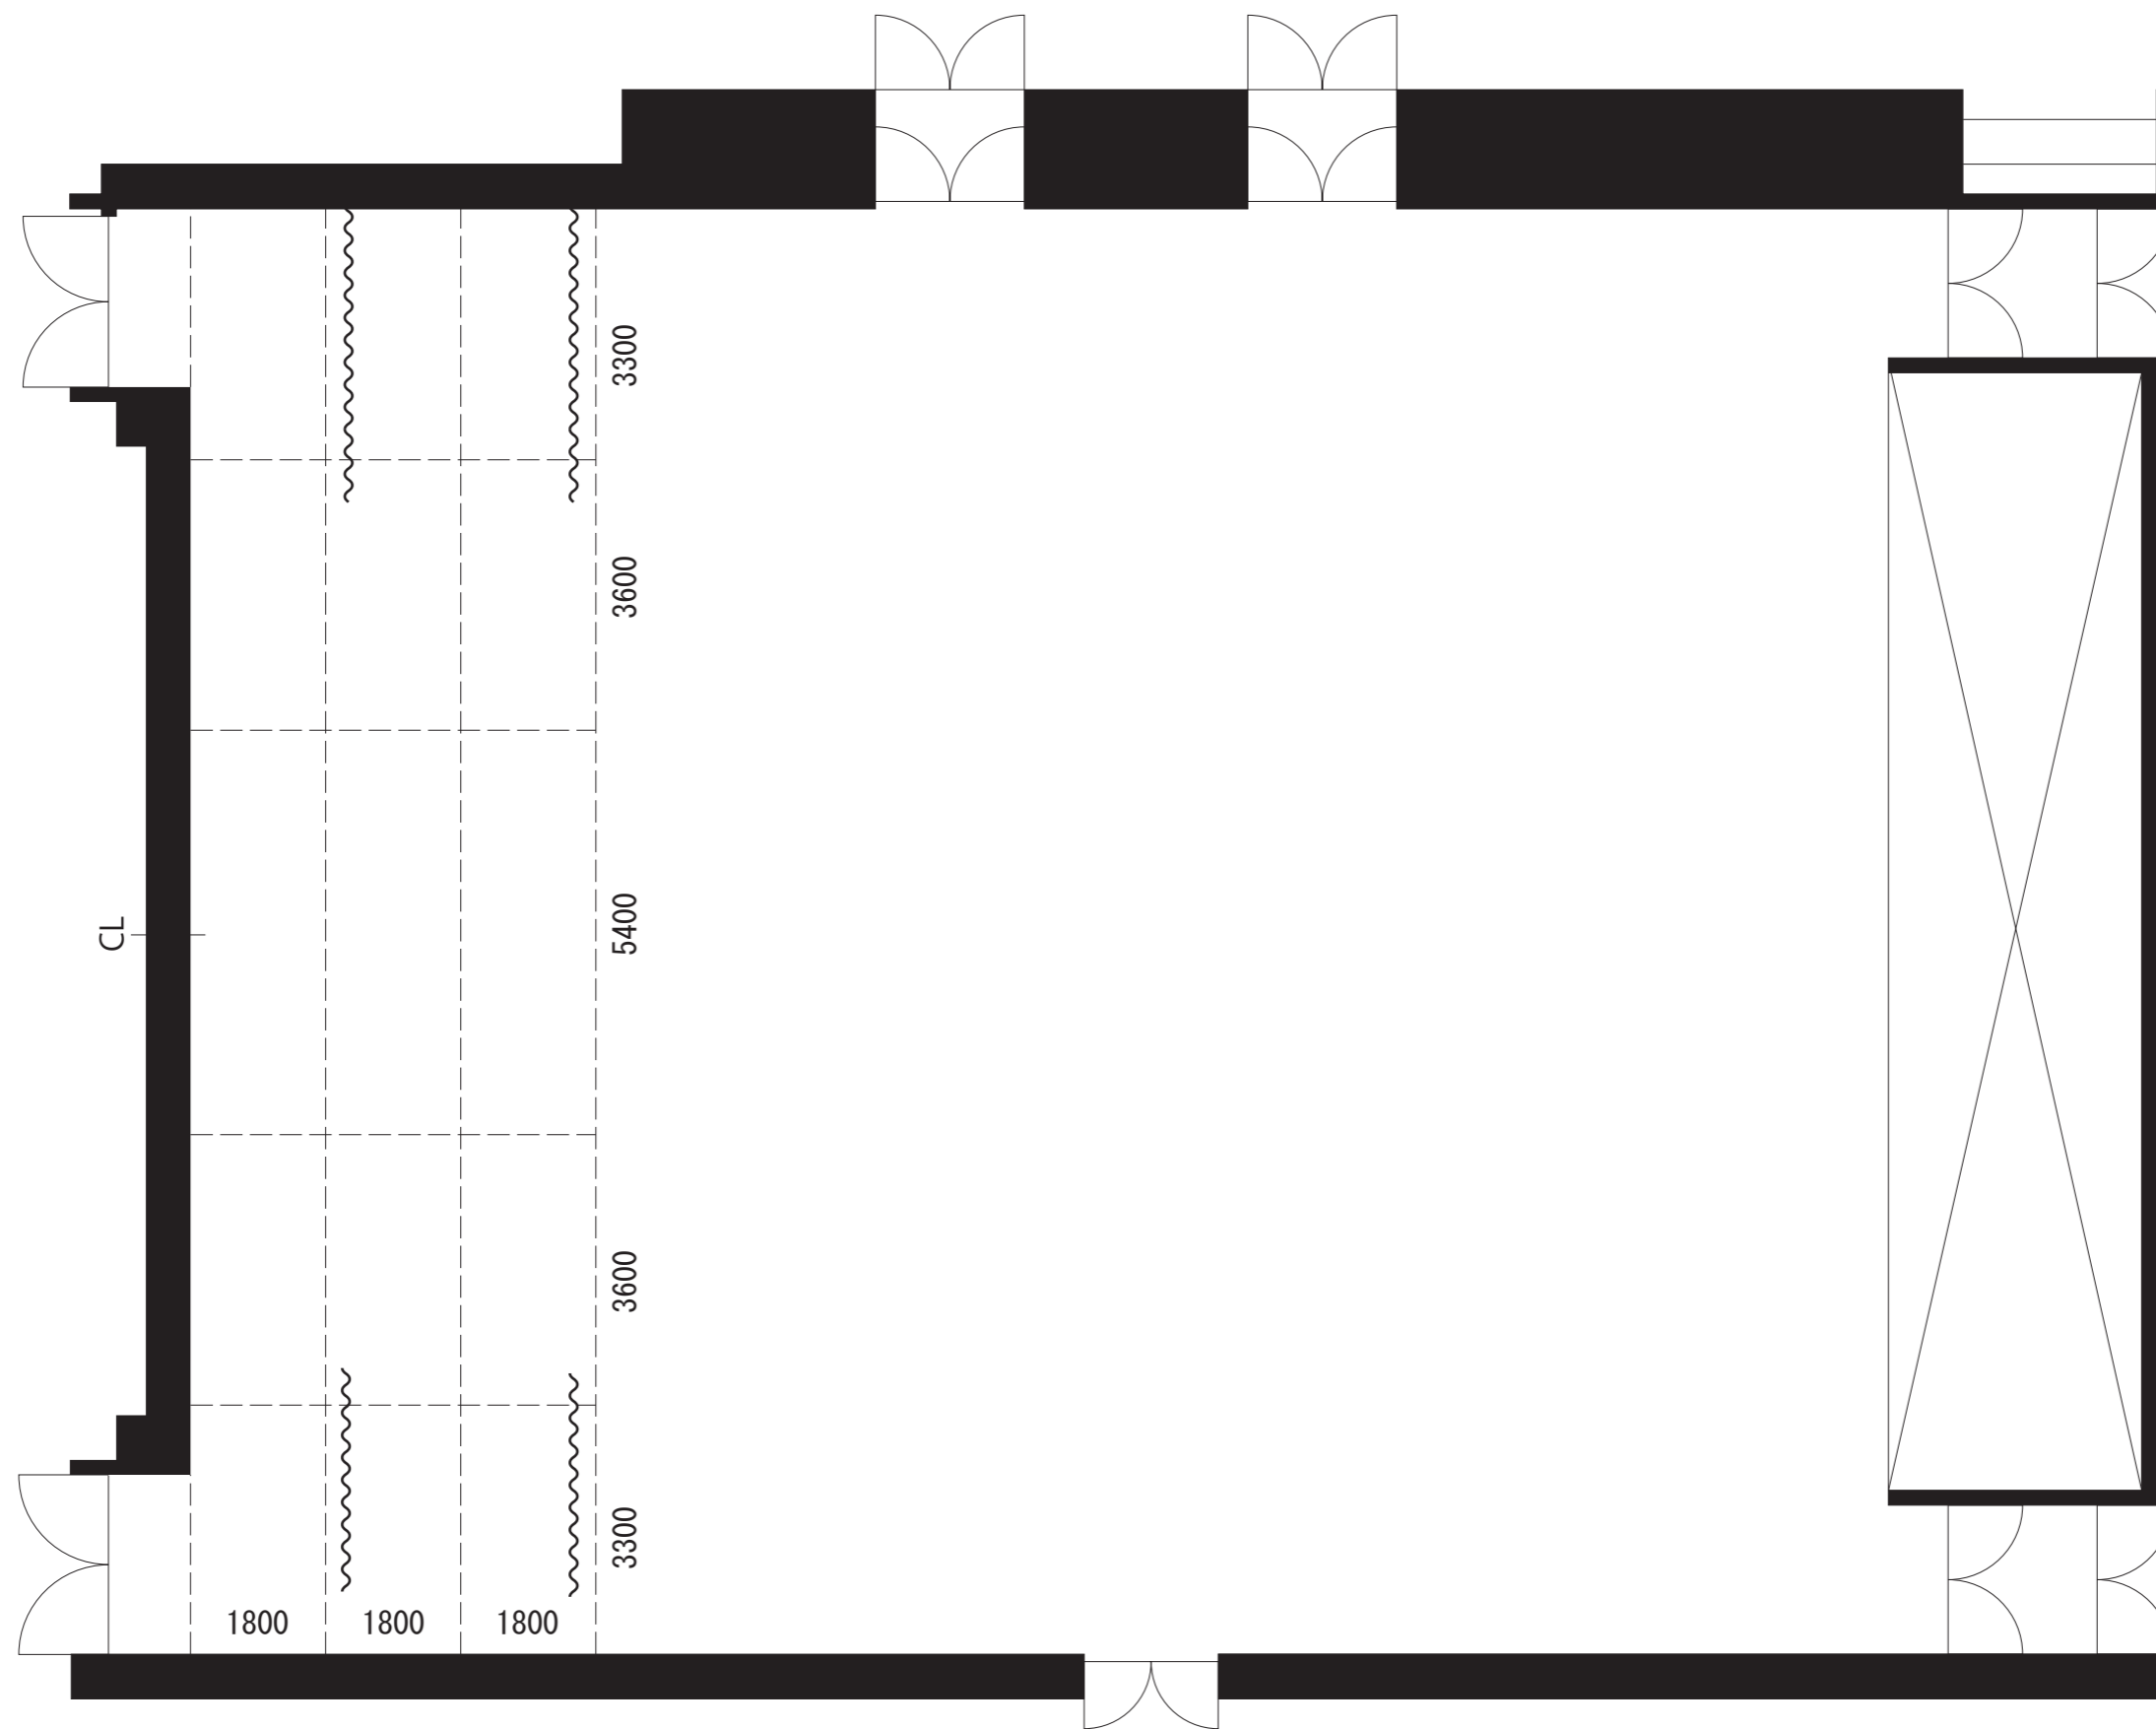

ランドマークホール

TITLE

DATE

DRAWN

CHECK

SCALE

CONSENT

No.




LANDMARK HALL

5F客席・ステージ図 SCALE 1/100

0 1 2 3m

0 6 12尺

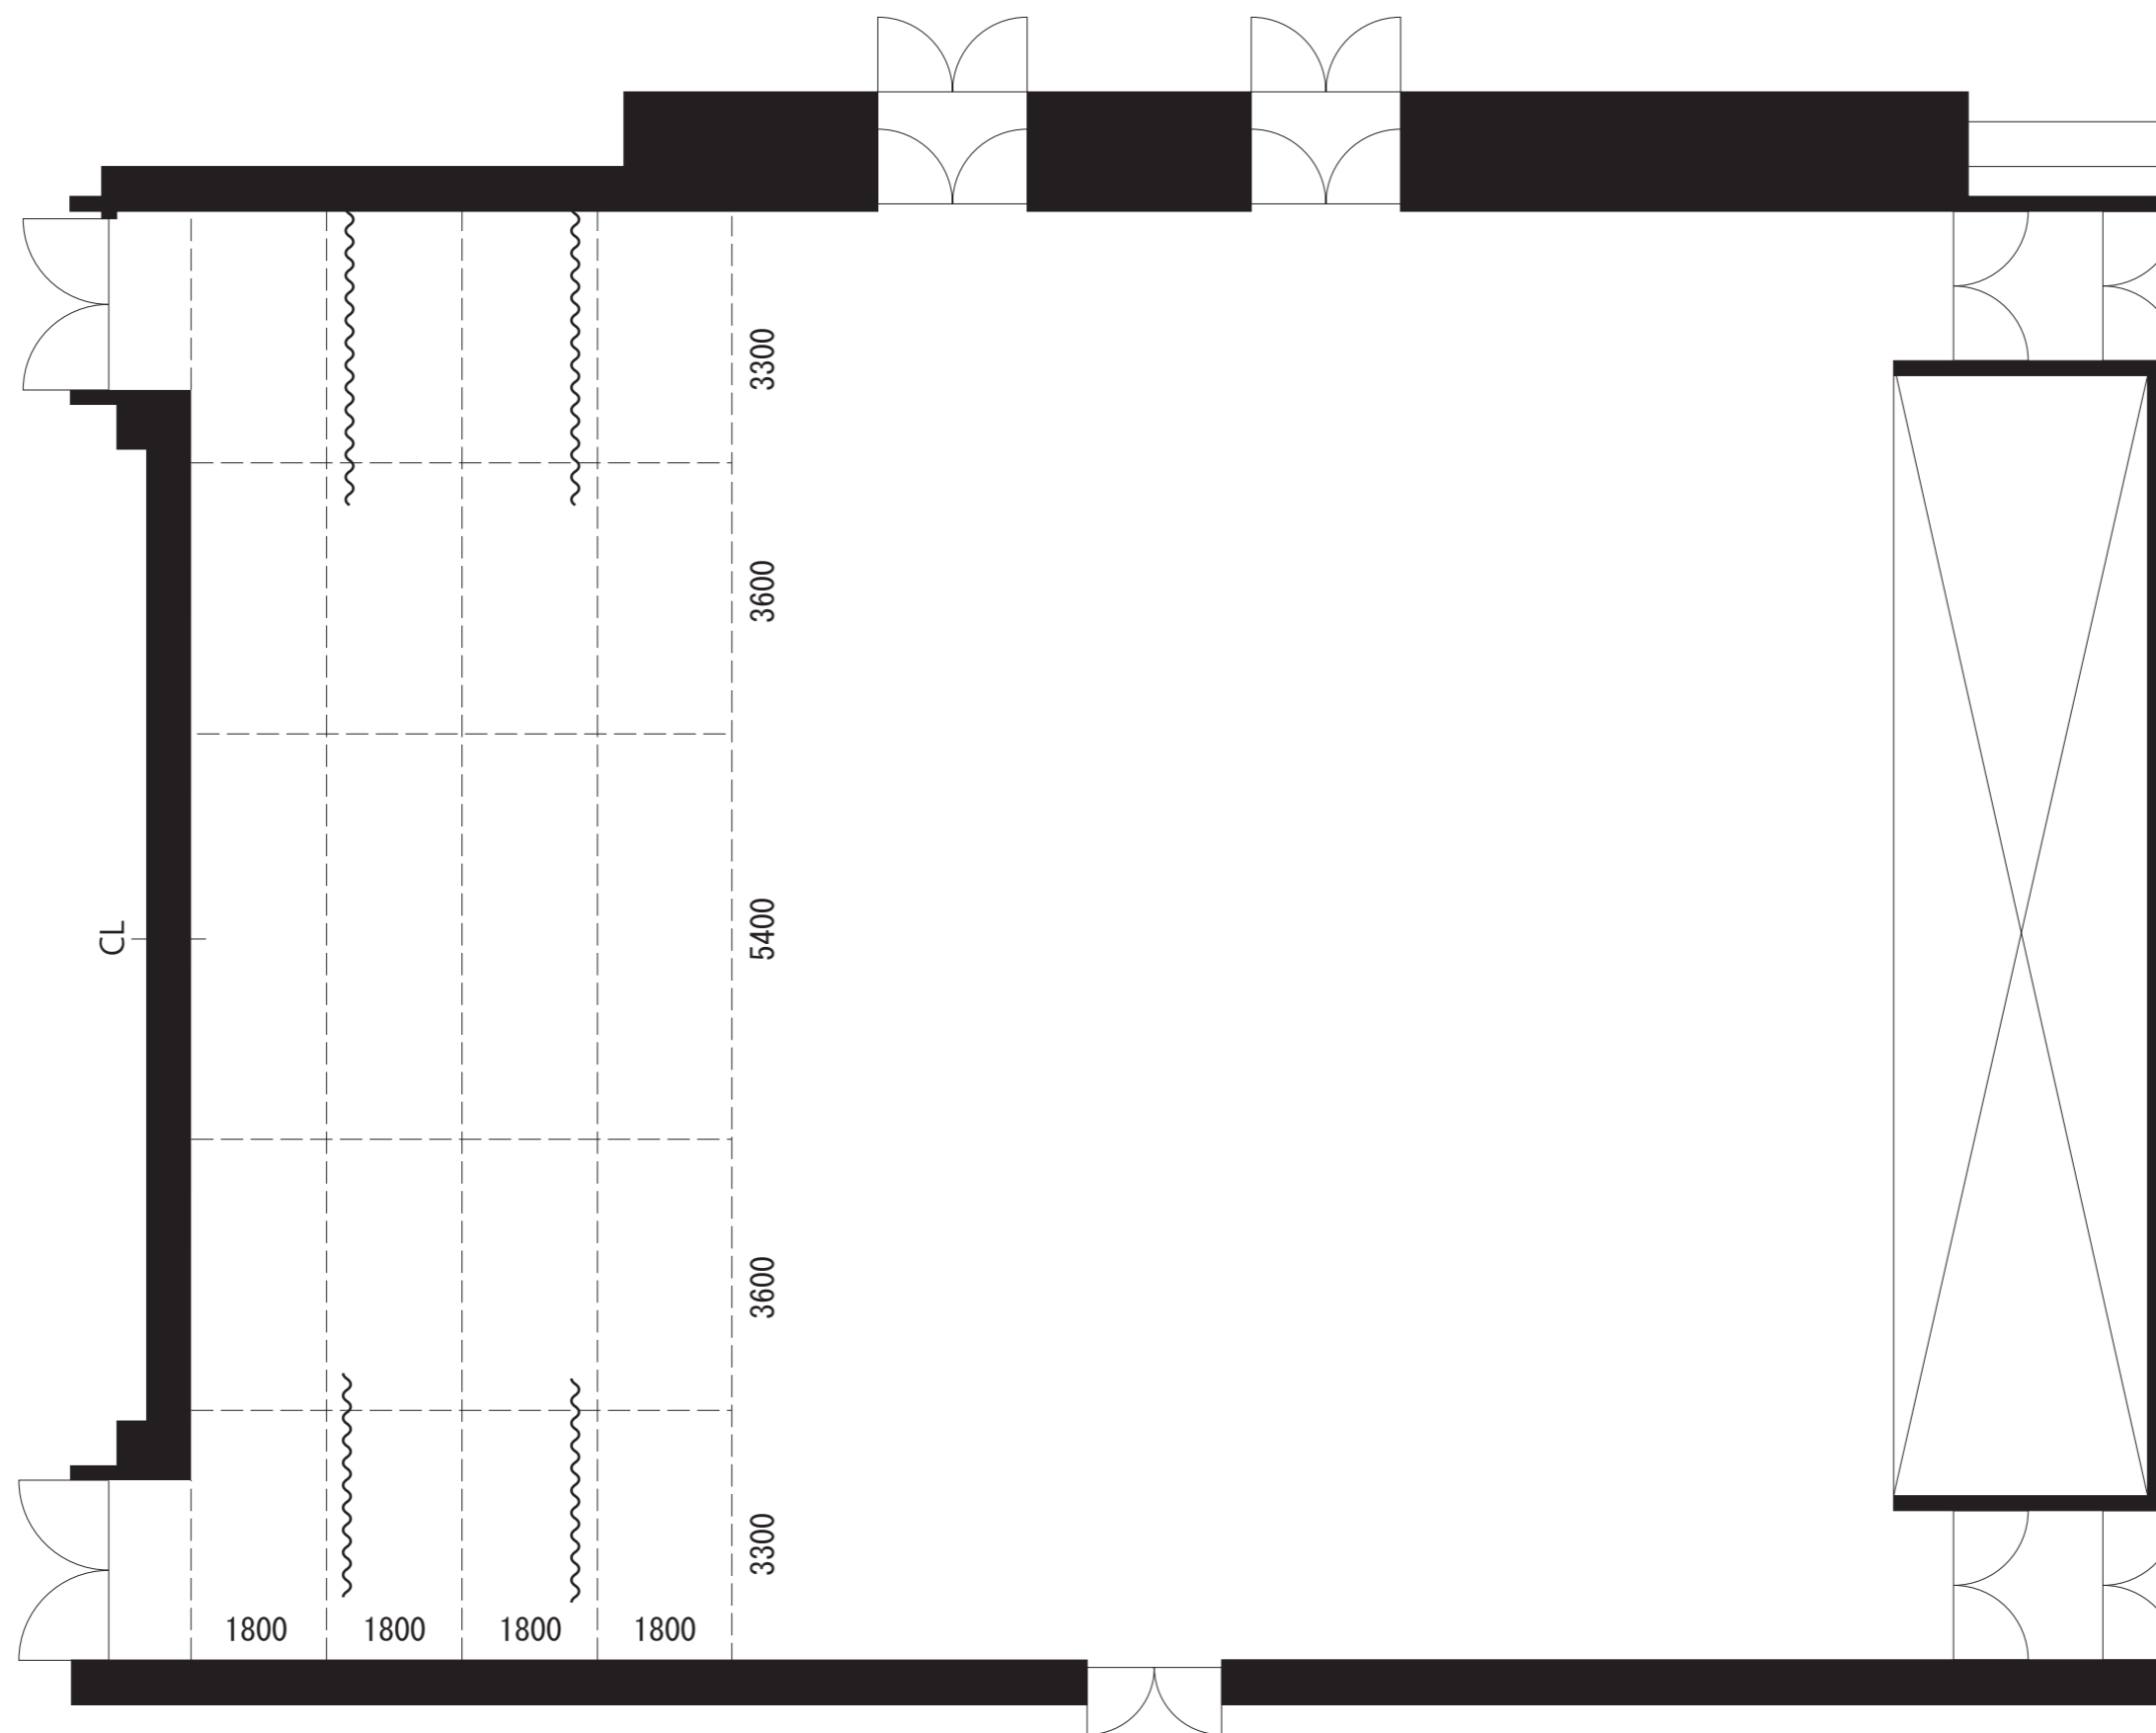

ランドマークホール

TITLE

DATE

DRAWN

CHECK

SCALE

CONSENT

No.