



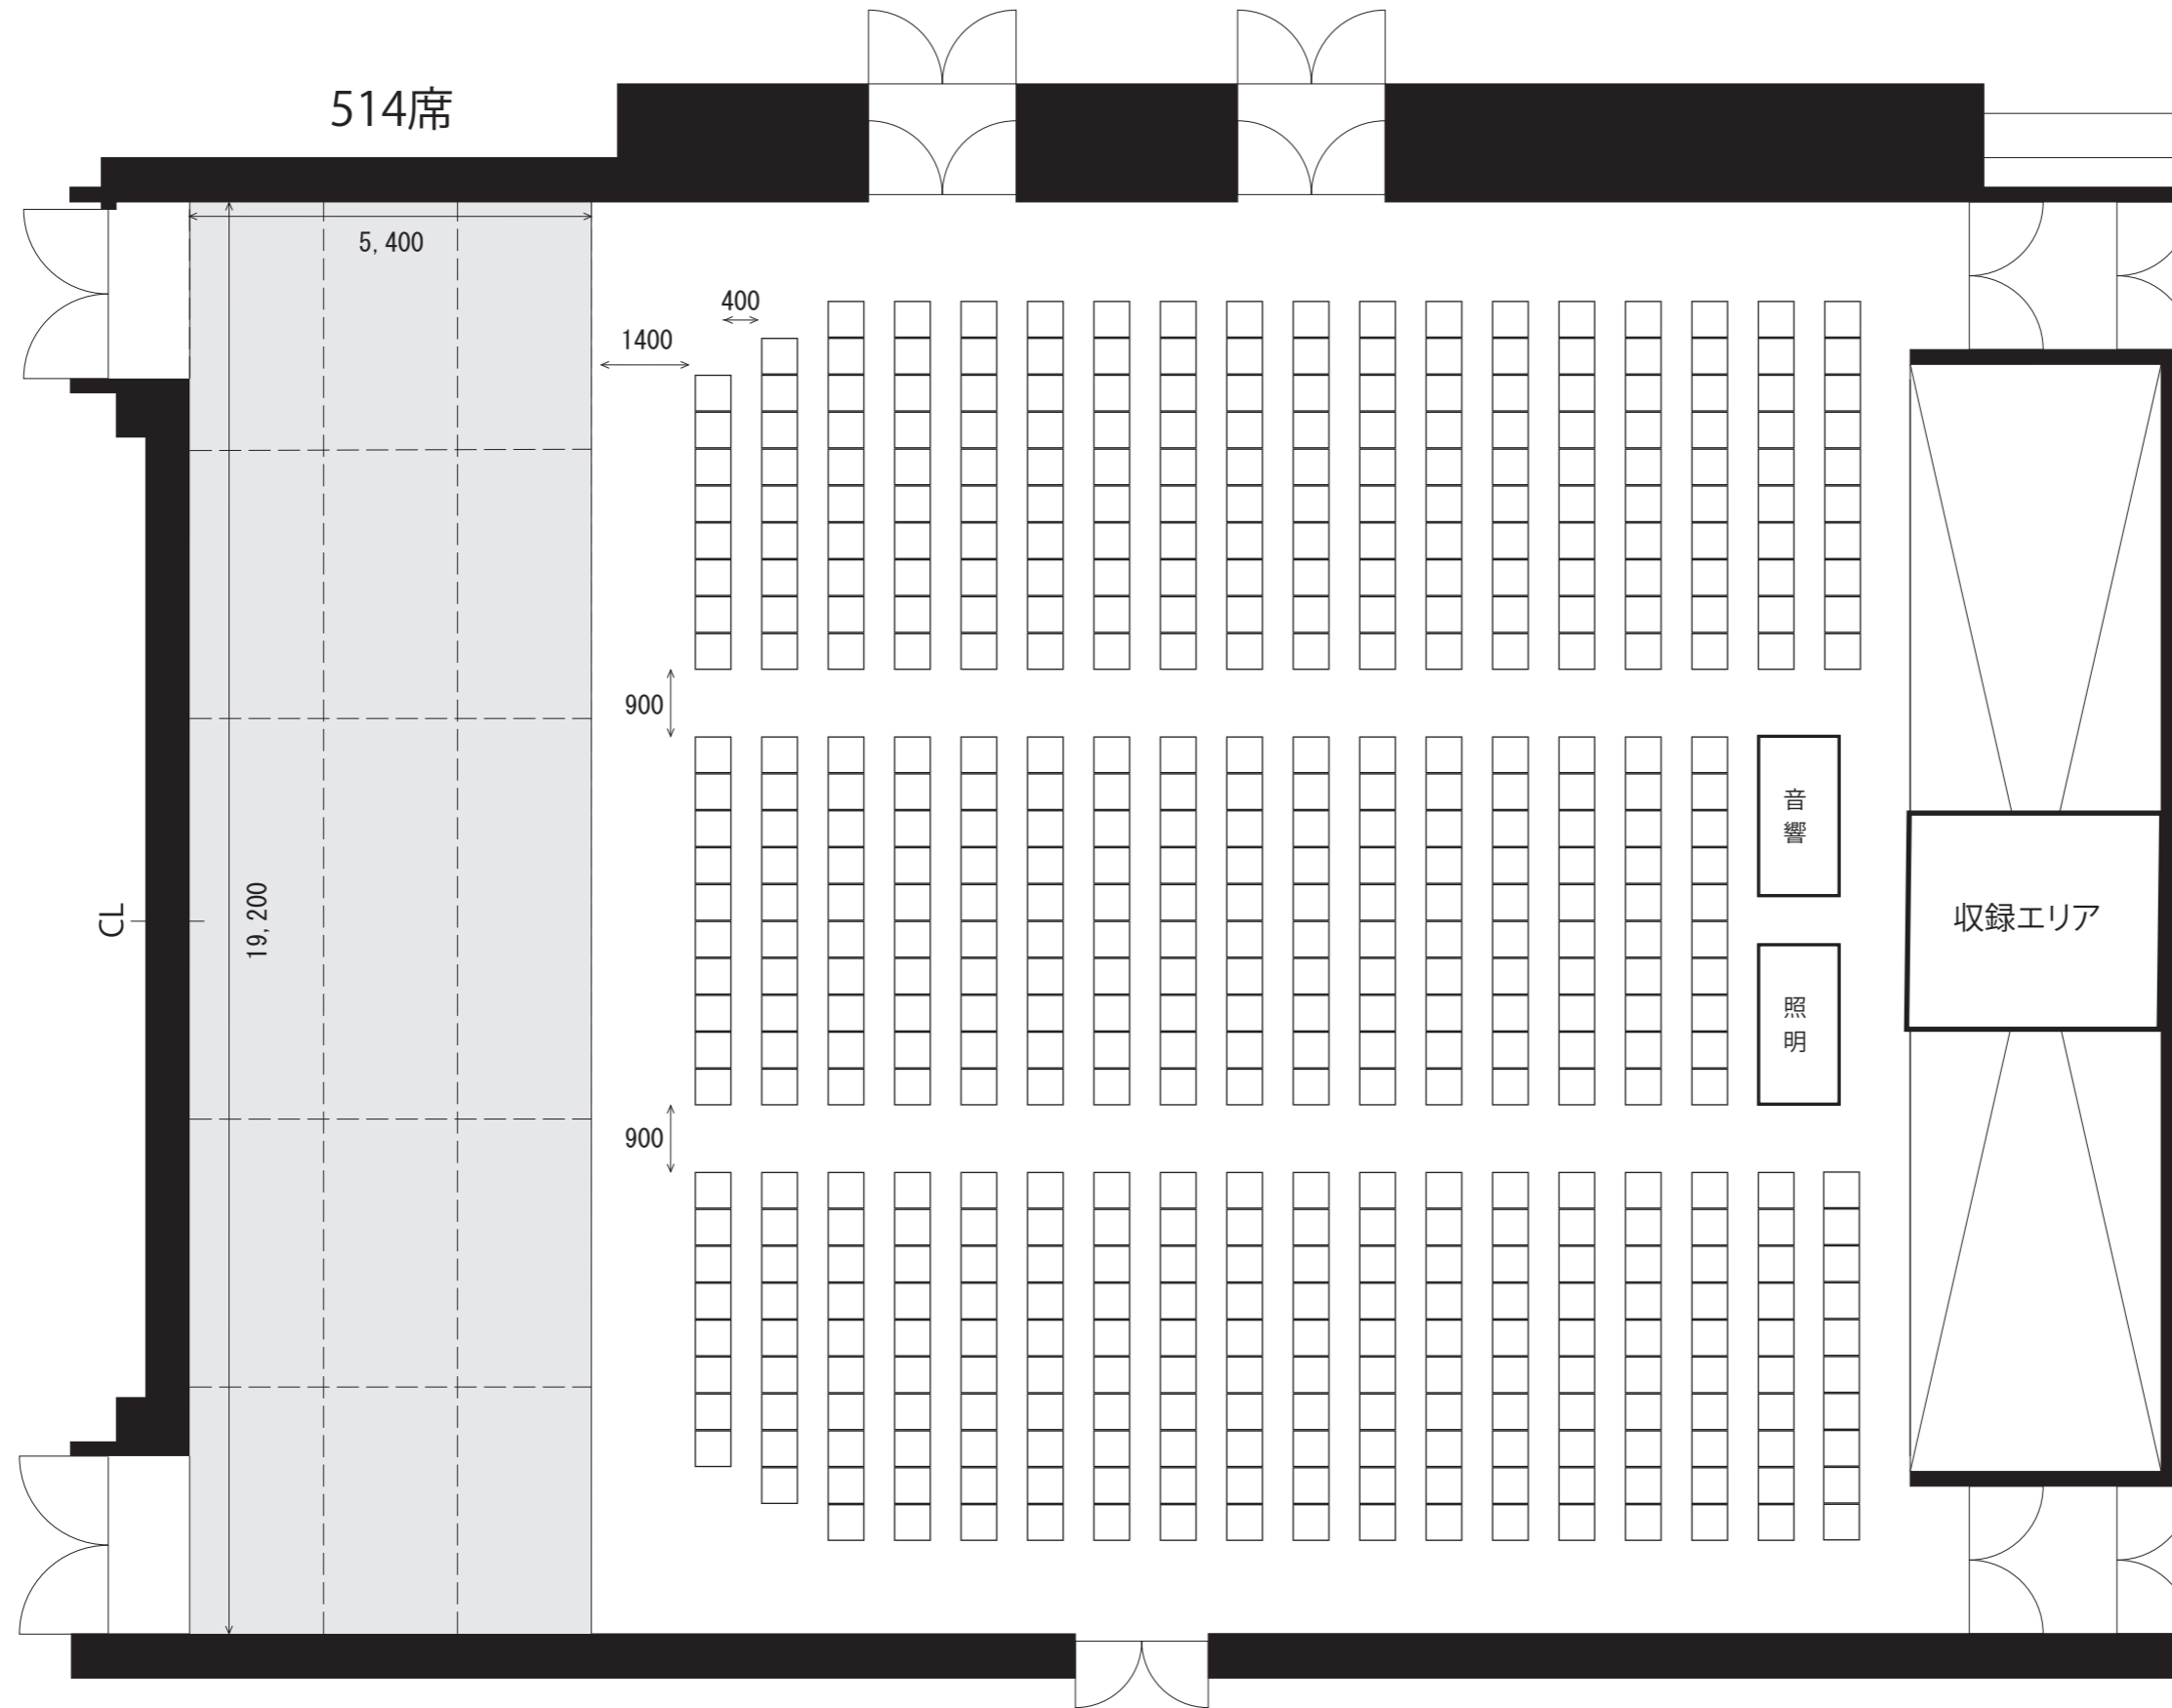

LANDMARK HALL

5F客席・ステージ図 SCALE 1/100

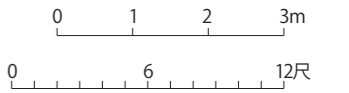

514席

5,400

400

1400

900

CL

19,200

900

音響

照明

収録エリア

※座席と座席の間は40cmで座席サイズは50cm、1スパンが90cmとなります。

ランドマークホール	TITLE スタッキング・チェア514席			SCALE 1/100	No.
	DATE	DRAWN	CHECK	CONSENT	