



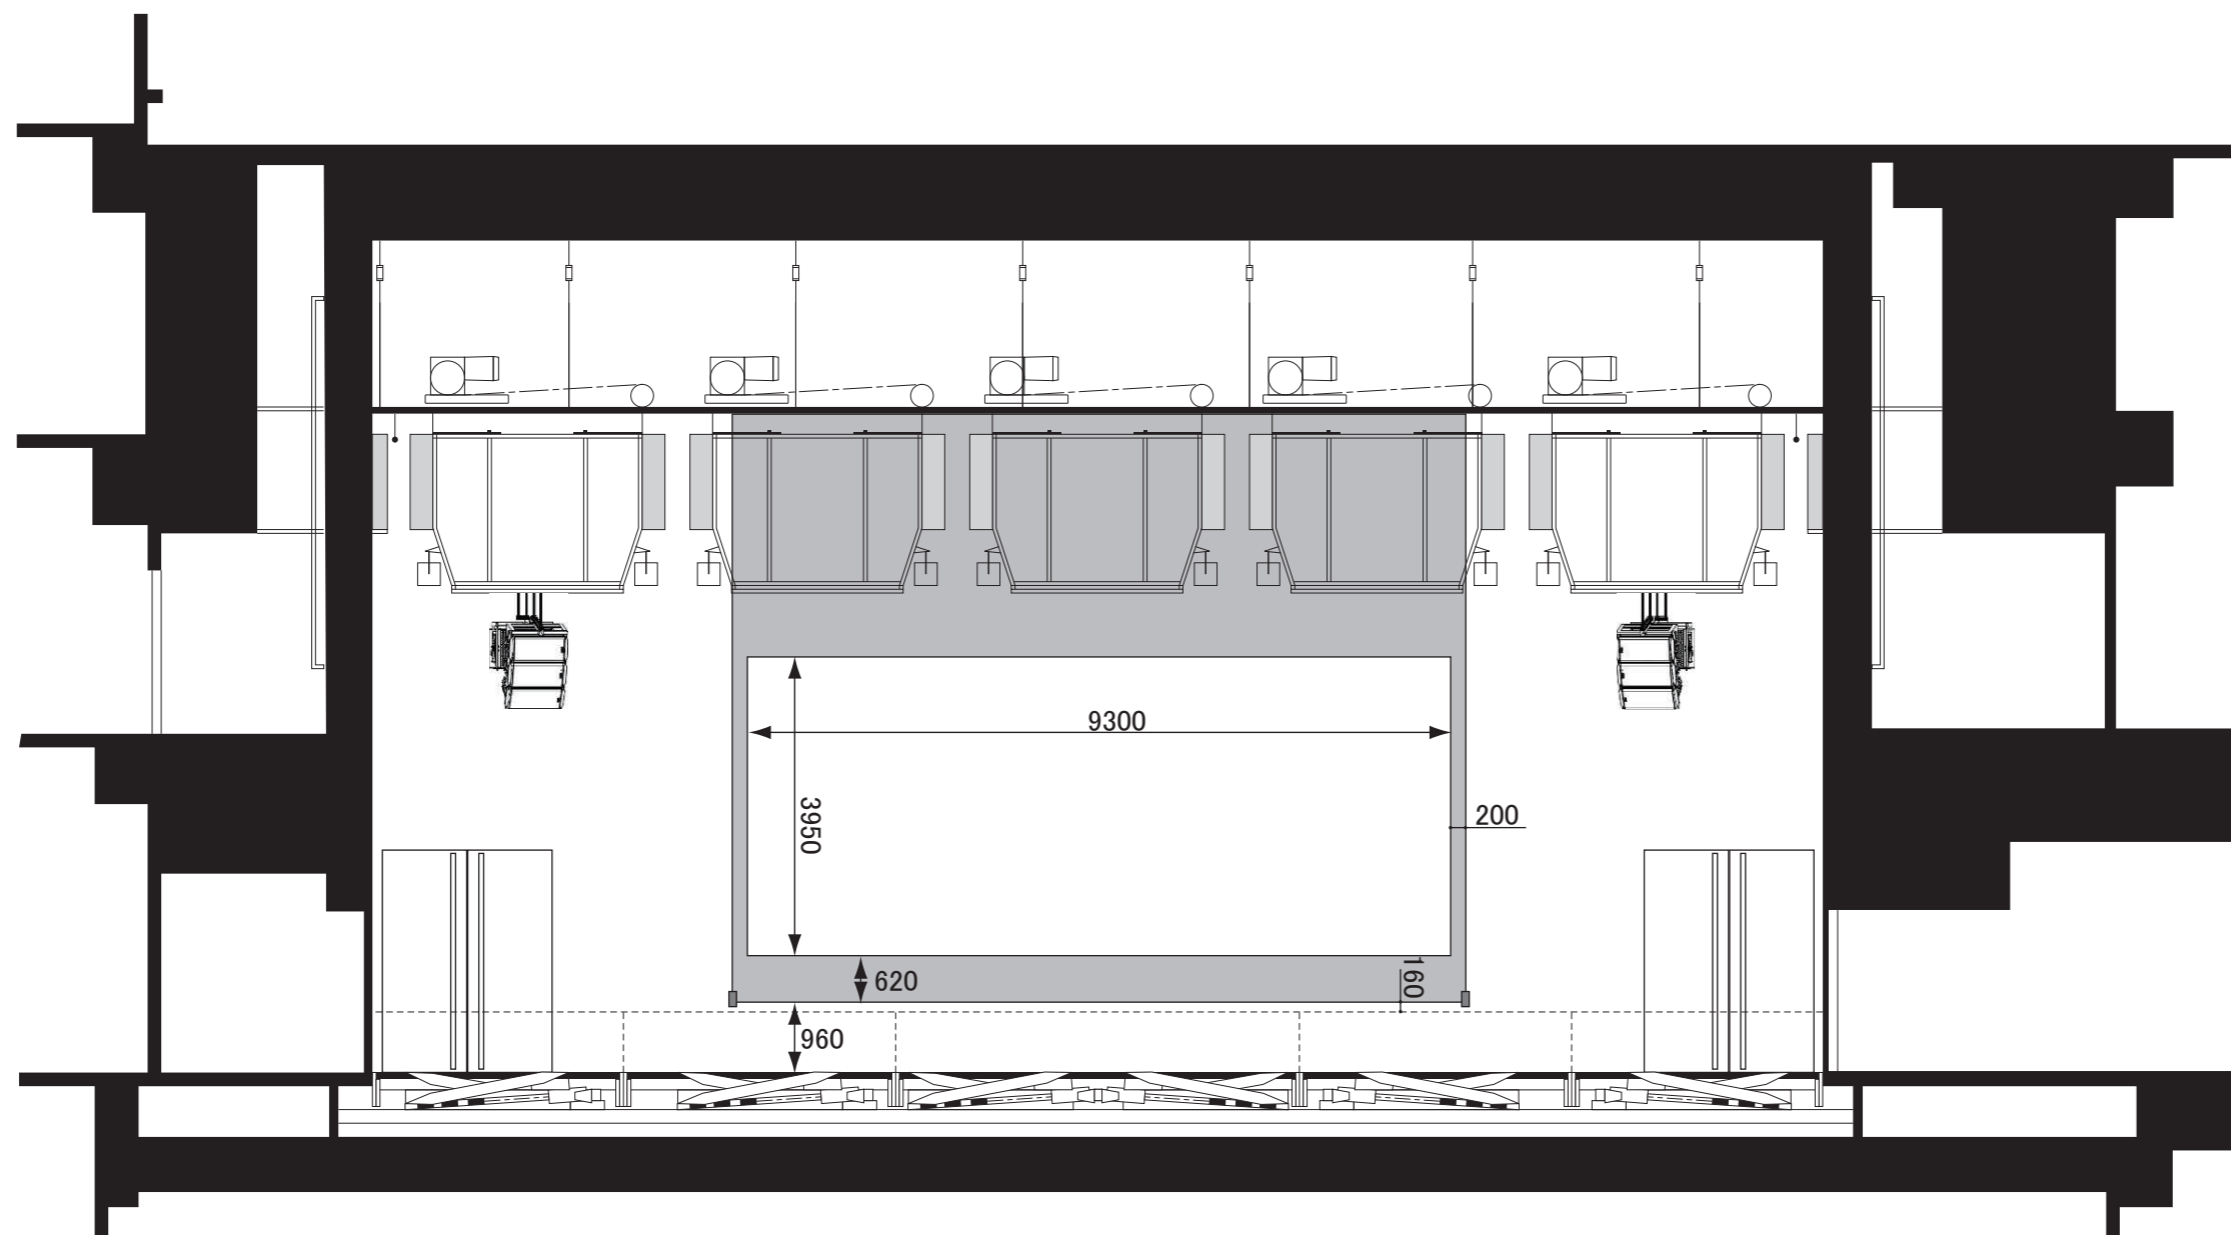

LANDMARK HALL

断面図 SCALE 1/100

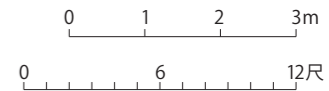

昇降ステージ略仕様					
名称	寸法(mm)	ストローク	速度	荷重(kg/m ²) 可動時/停止時	台数
昇降ステージ (間口 1800~19342) (奥行 1800~7200)	3300×1814	800×1段階	800mm/80s	100 360	8
	3600×1814	800×1段階	800mm/80s	100 360	8
	5400×1814	800×1段階	800mm/80s	100 360	4

ランドマークホール	TITLE			SCALE	1/100	No.
	DATE	DRAWN	CHECK	CONSENT		